


-CORSELLLO-

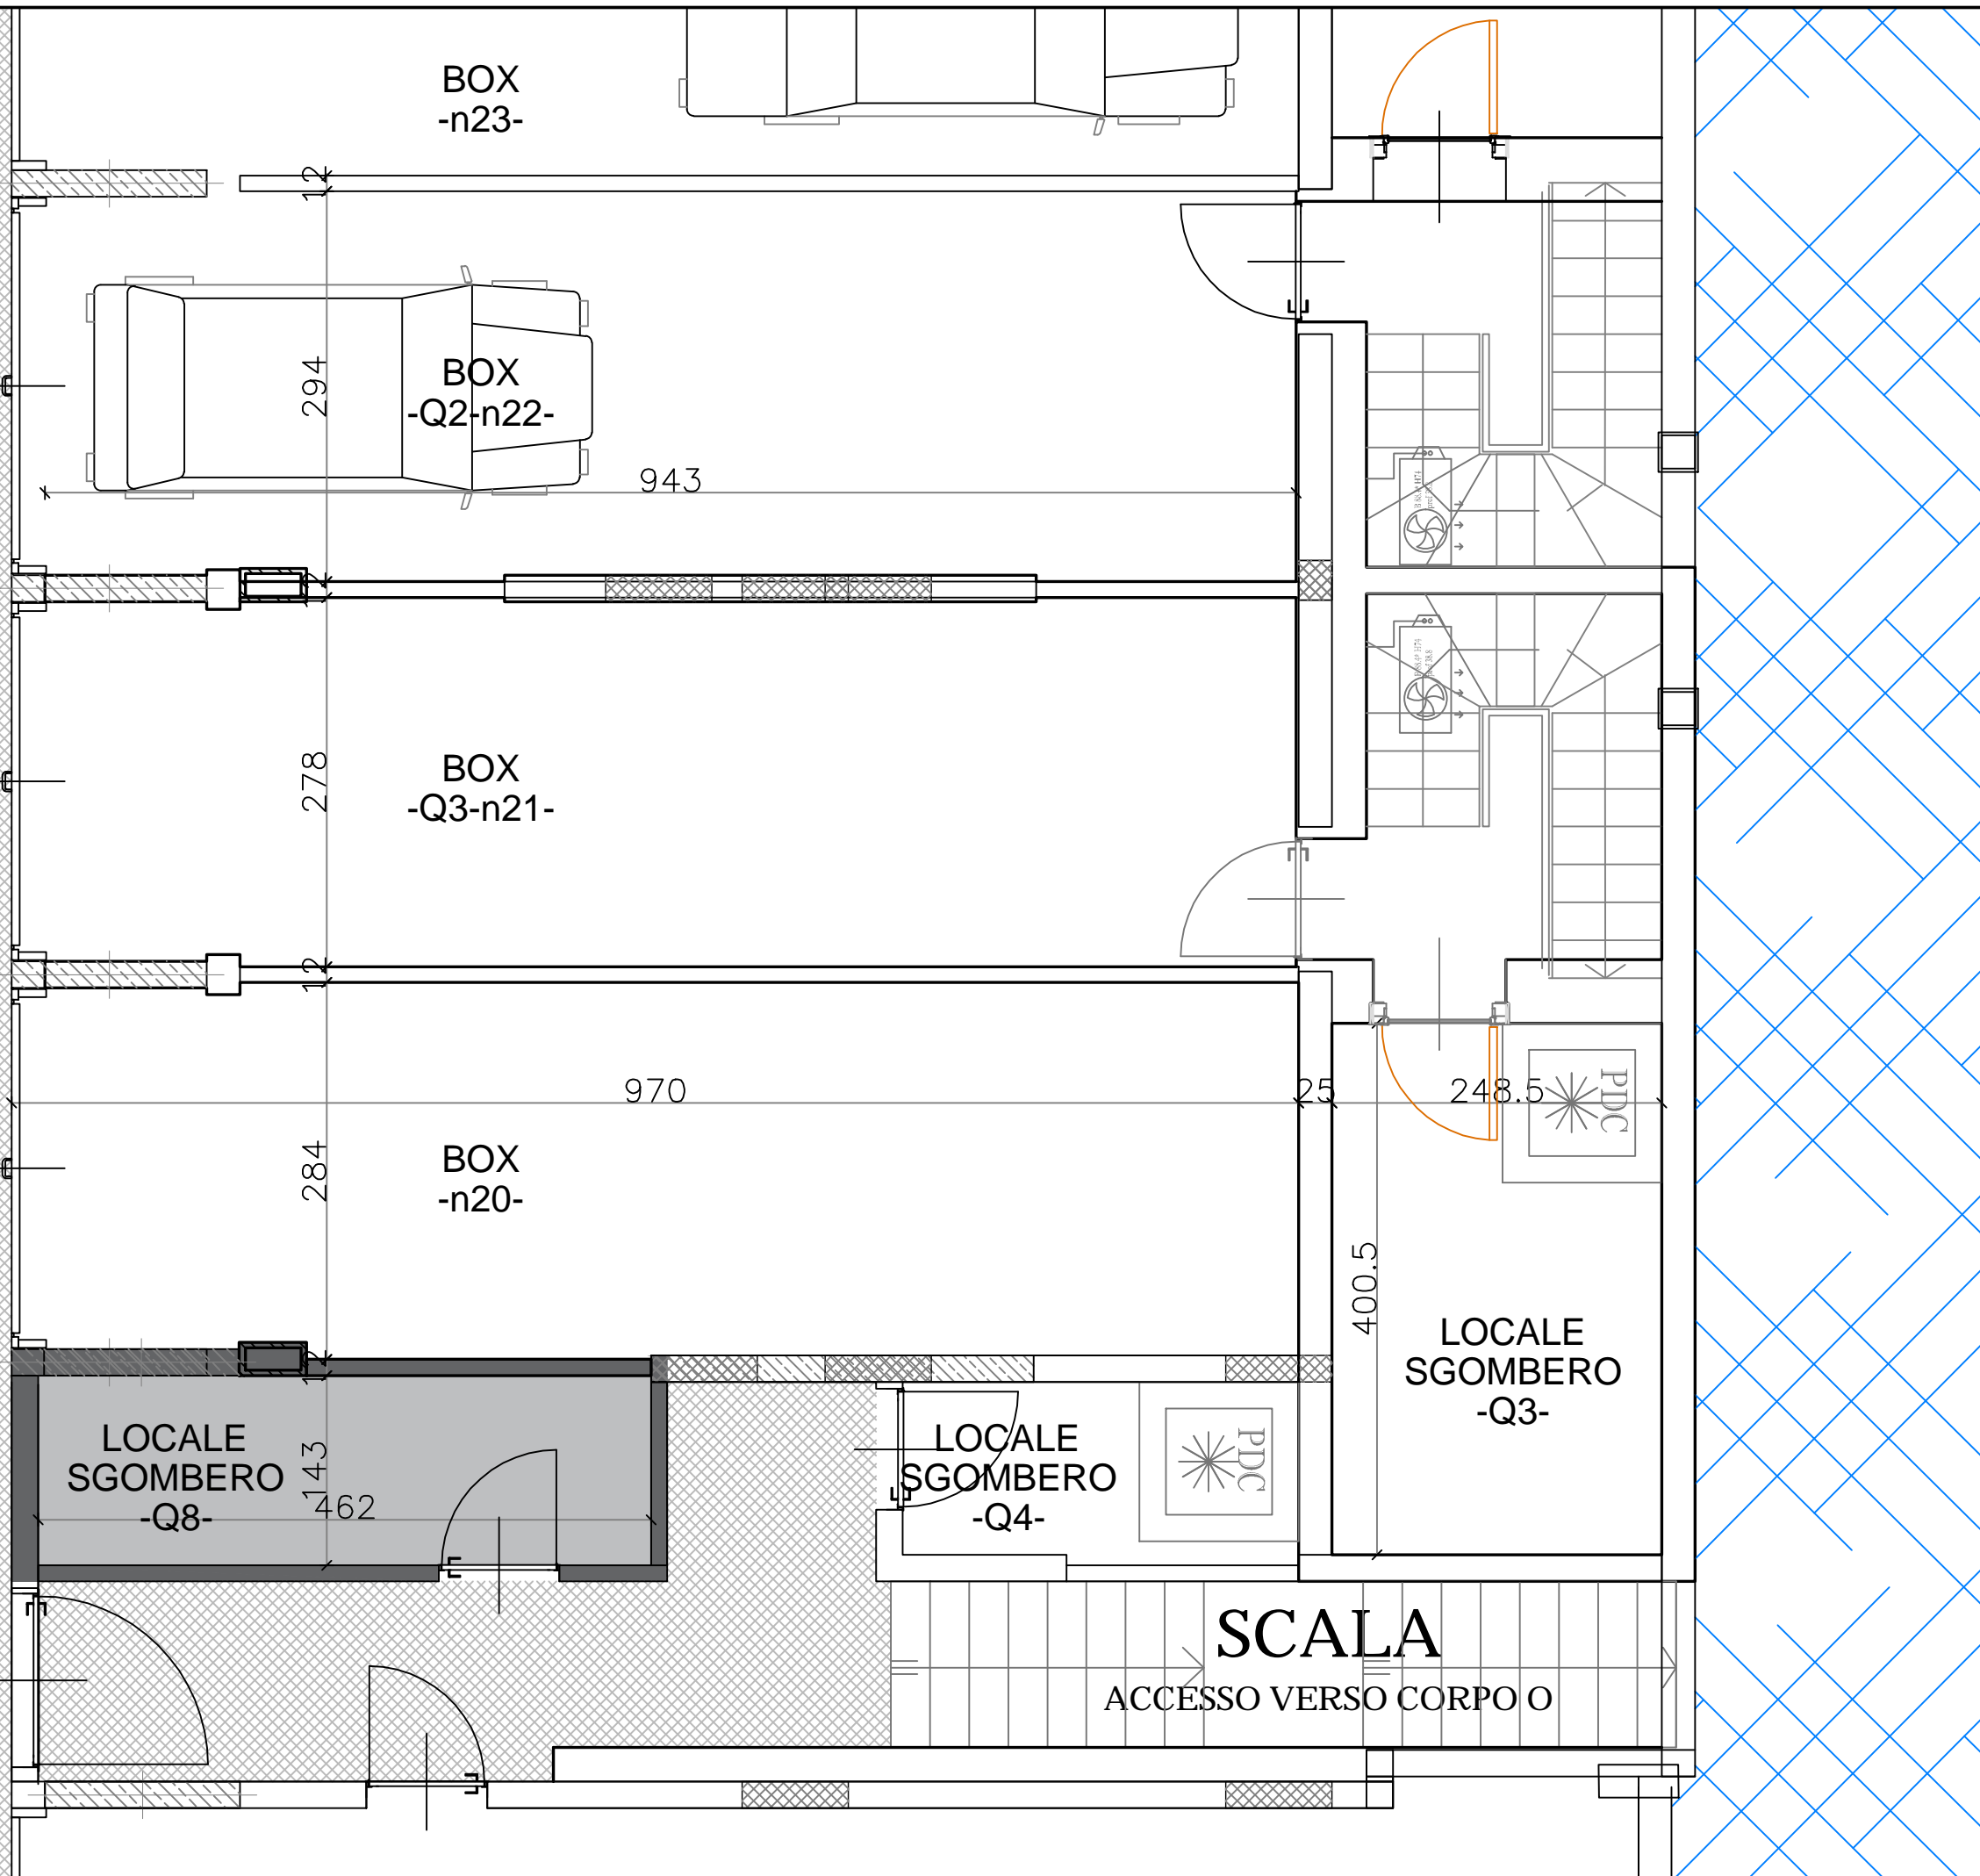

Madone
Via Monte San Michele
Unita' Q8
Piano Interrato

DOCUMENTO PUBBLICITARIO, NON
CONTRATTUALE, LA SOCIETA' SI RISERVA
LA VARIAZIONE DEL CONTENUTO IN
QUALSIASI MOMENTO SENZA PREAVVISO