
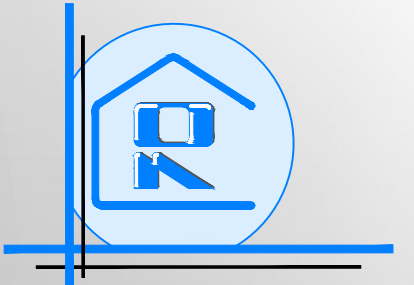


-CORSELLO-

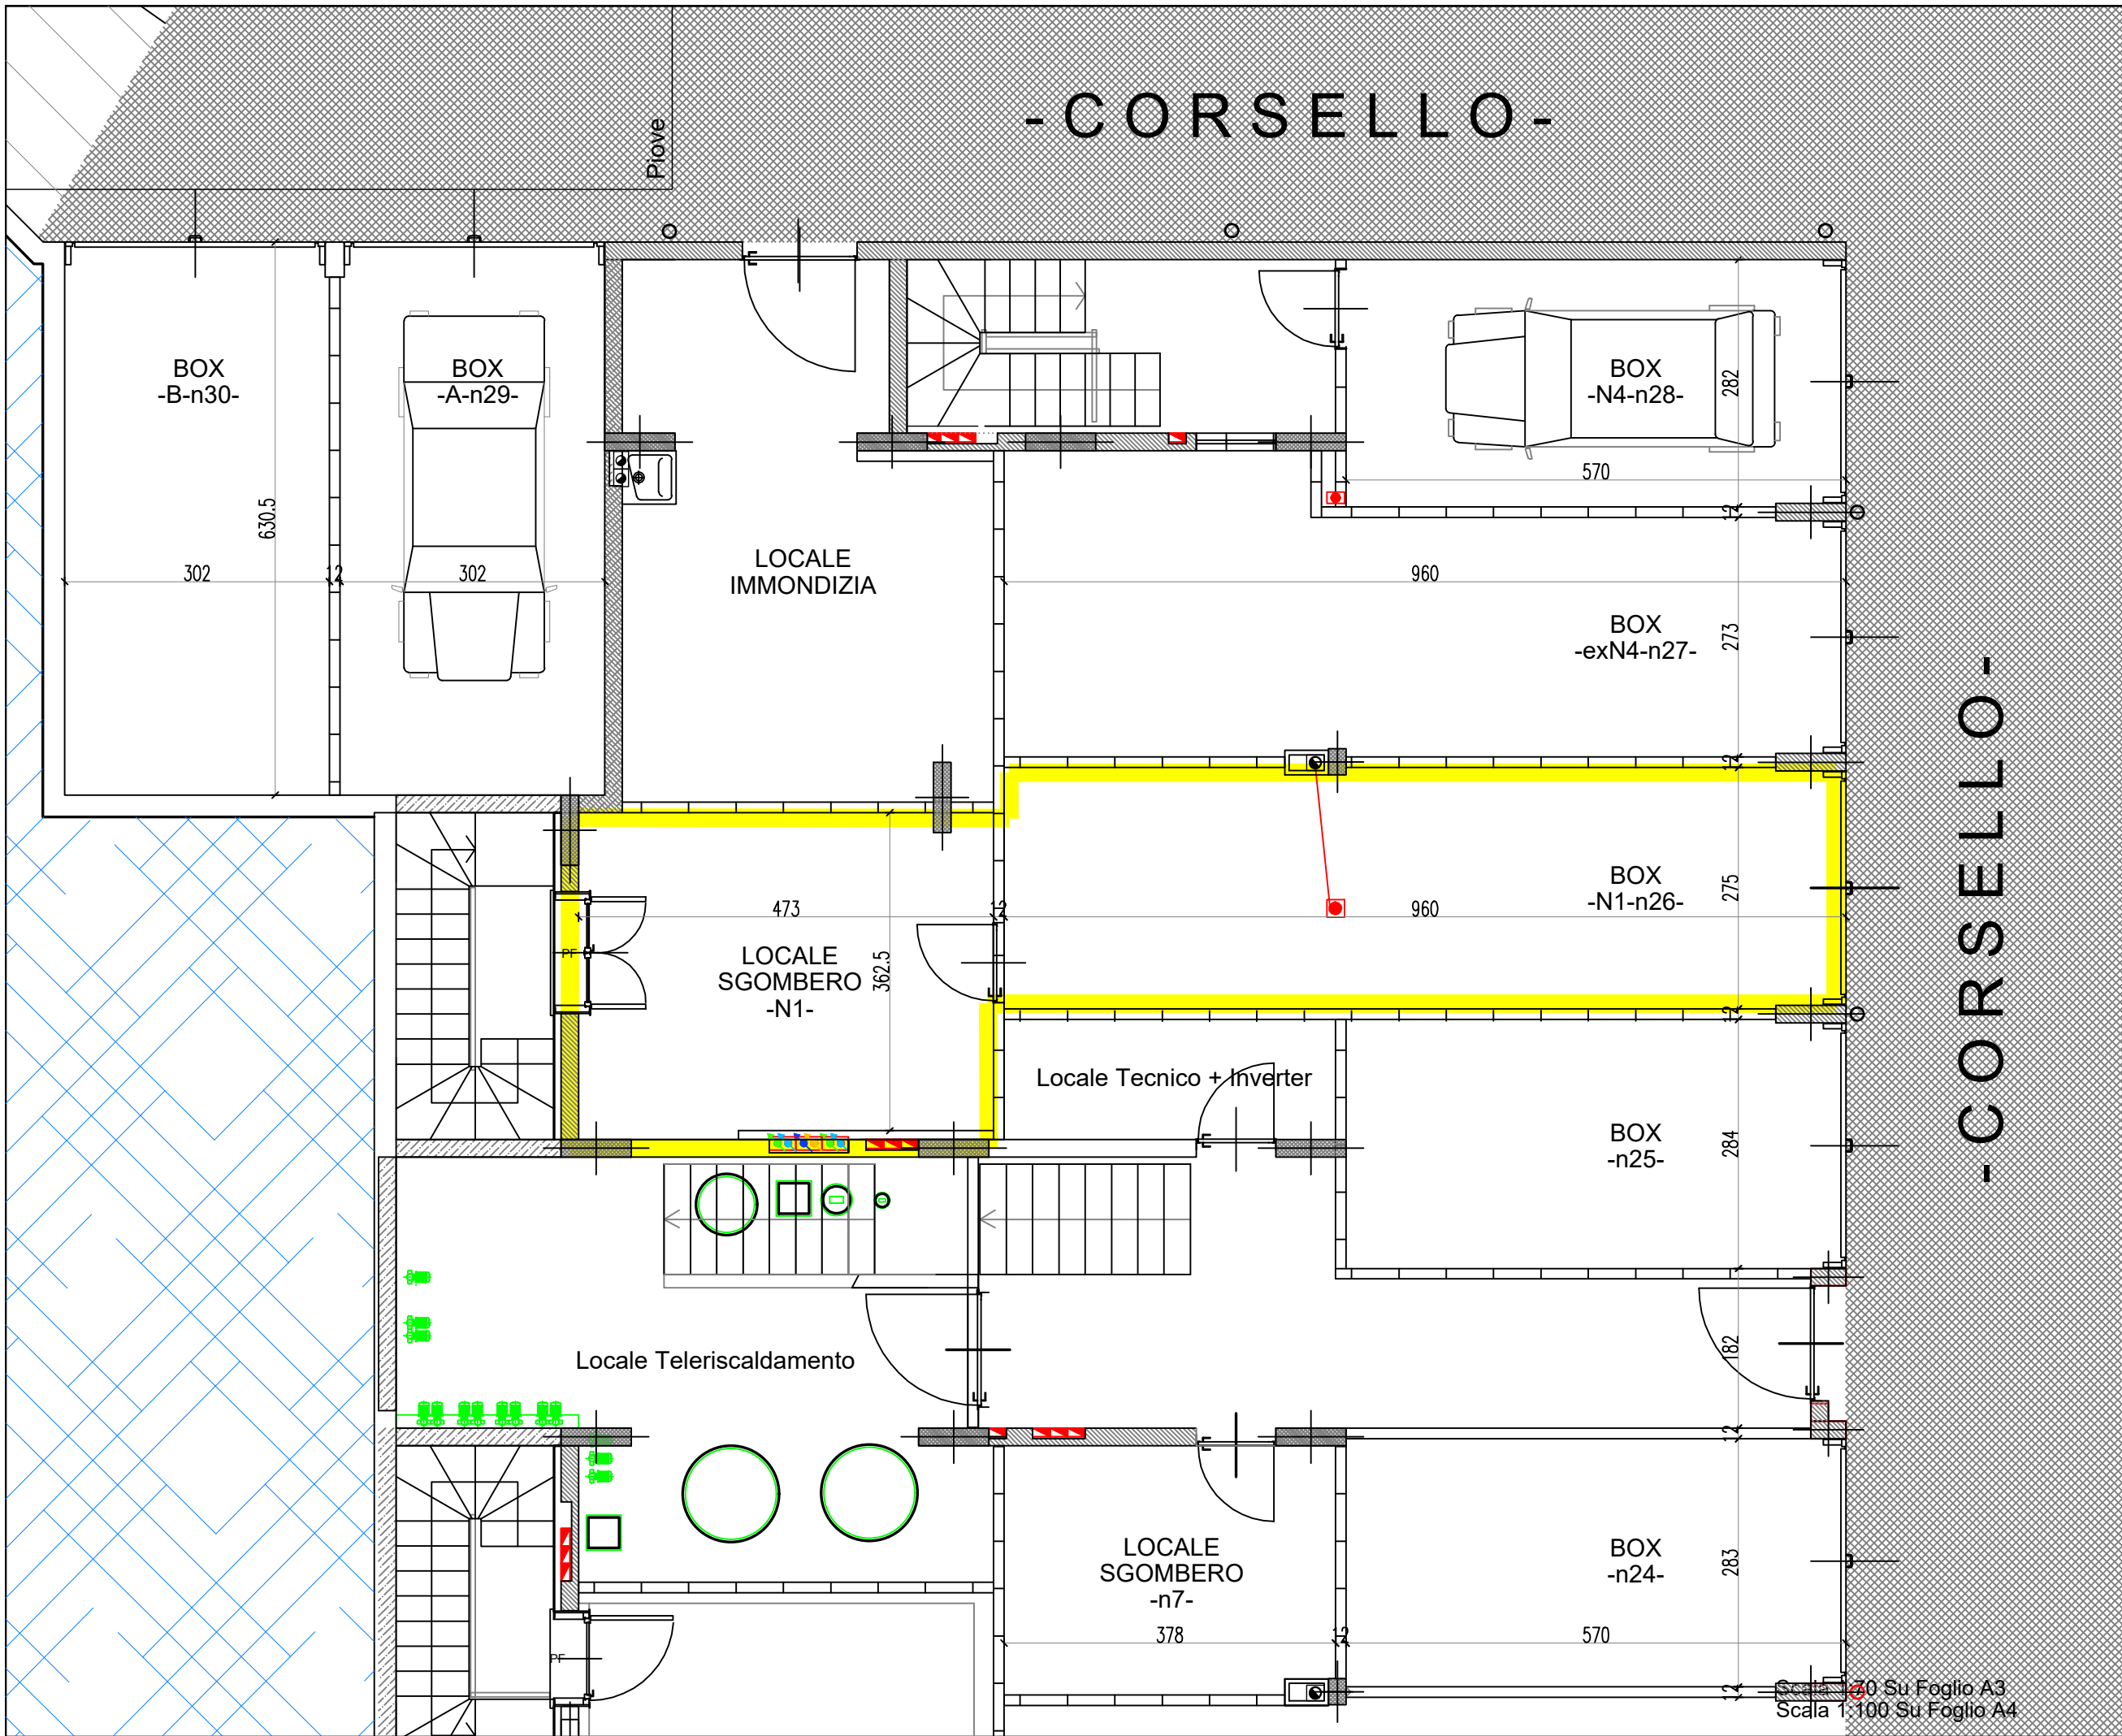

PARCO DI 5  
COLOGNOLA

Bergamo  
Via Zucchelli  
Unita' N1  
Piano Interrato

DOCUMENTO PUBBLICITARIO, NON  
CONTRATTUALE, LA SOCIETA' SI RISERVA  
LA VARIAZIONE DEL CONTENUTO IN  
QUALSIASI MOMENTO SENZA PREAVISO



Scala 1:20 Su Foglio A3  
Scala 1:100 Su Foglio A4